


Gesamtkonzept Drainagen

Situation 1:7'500

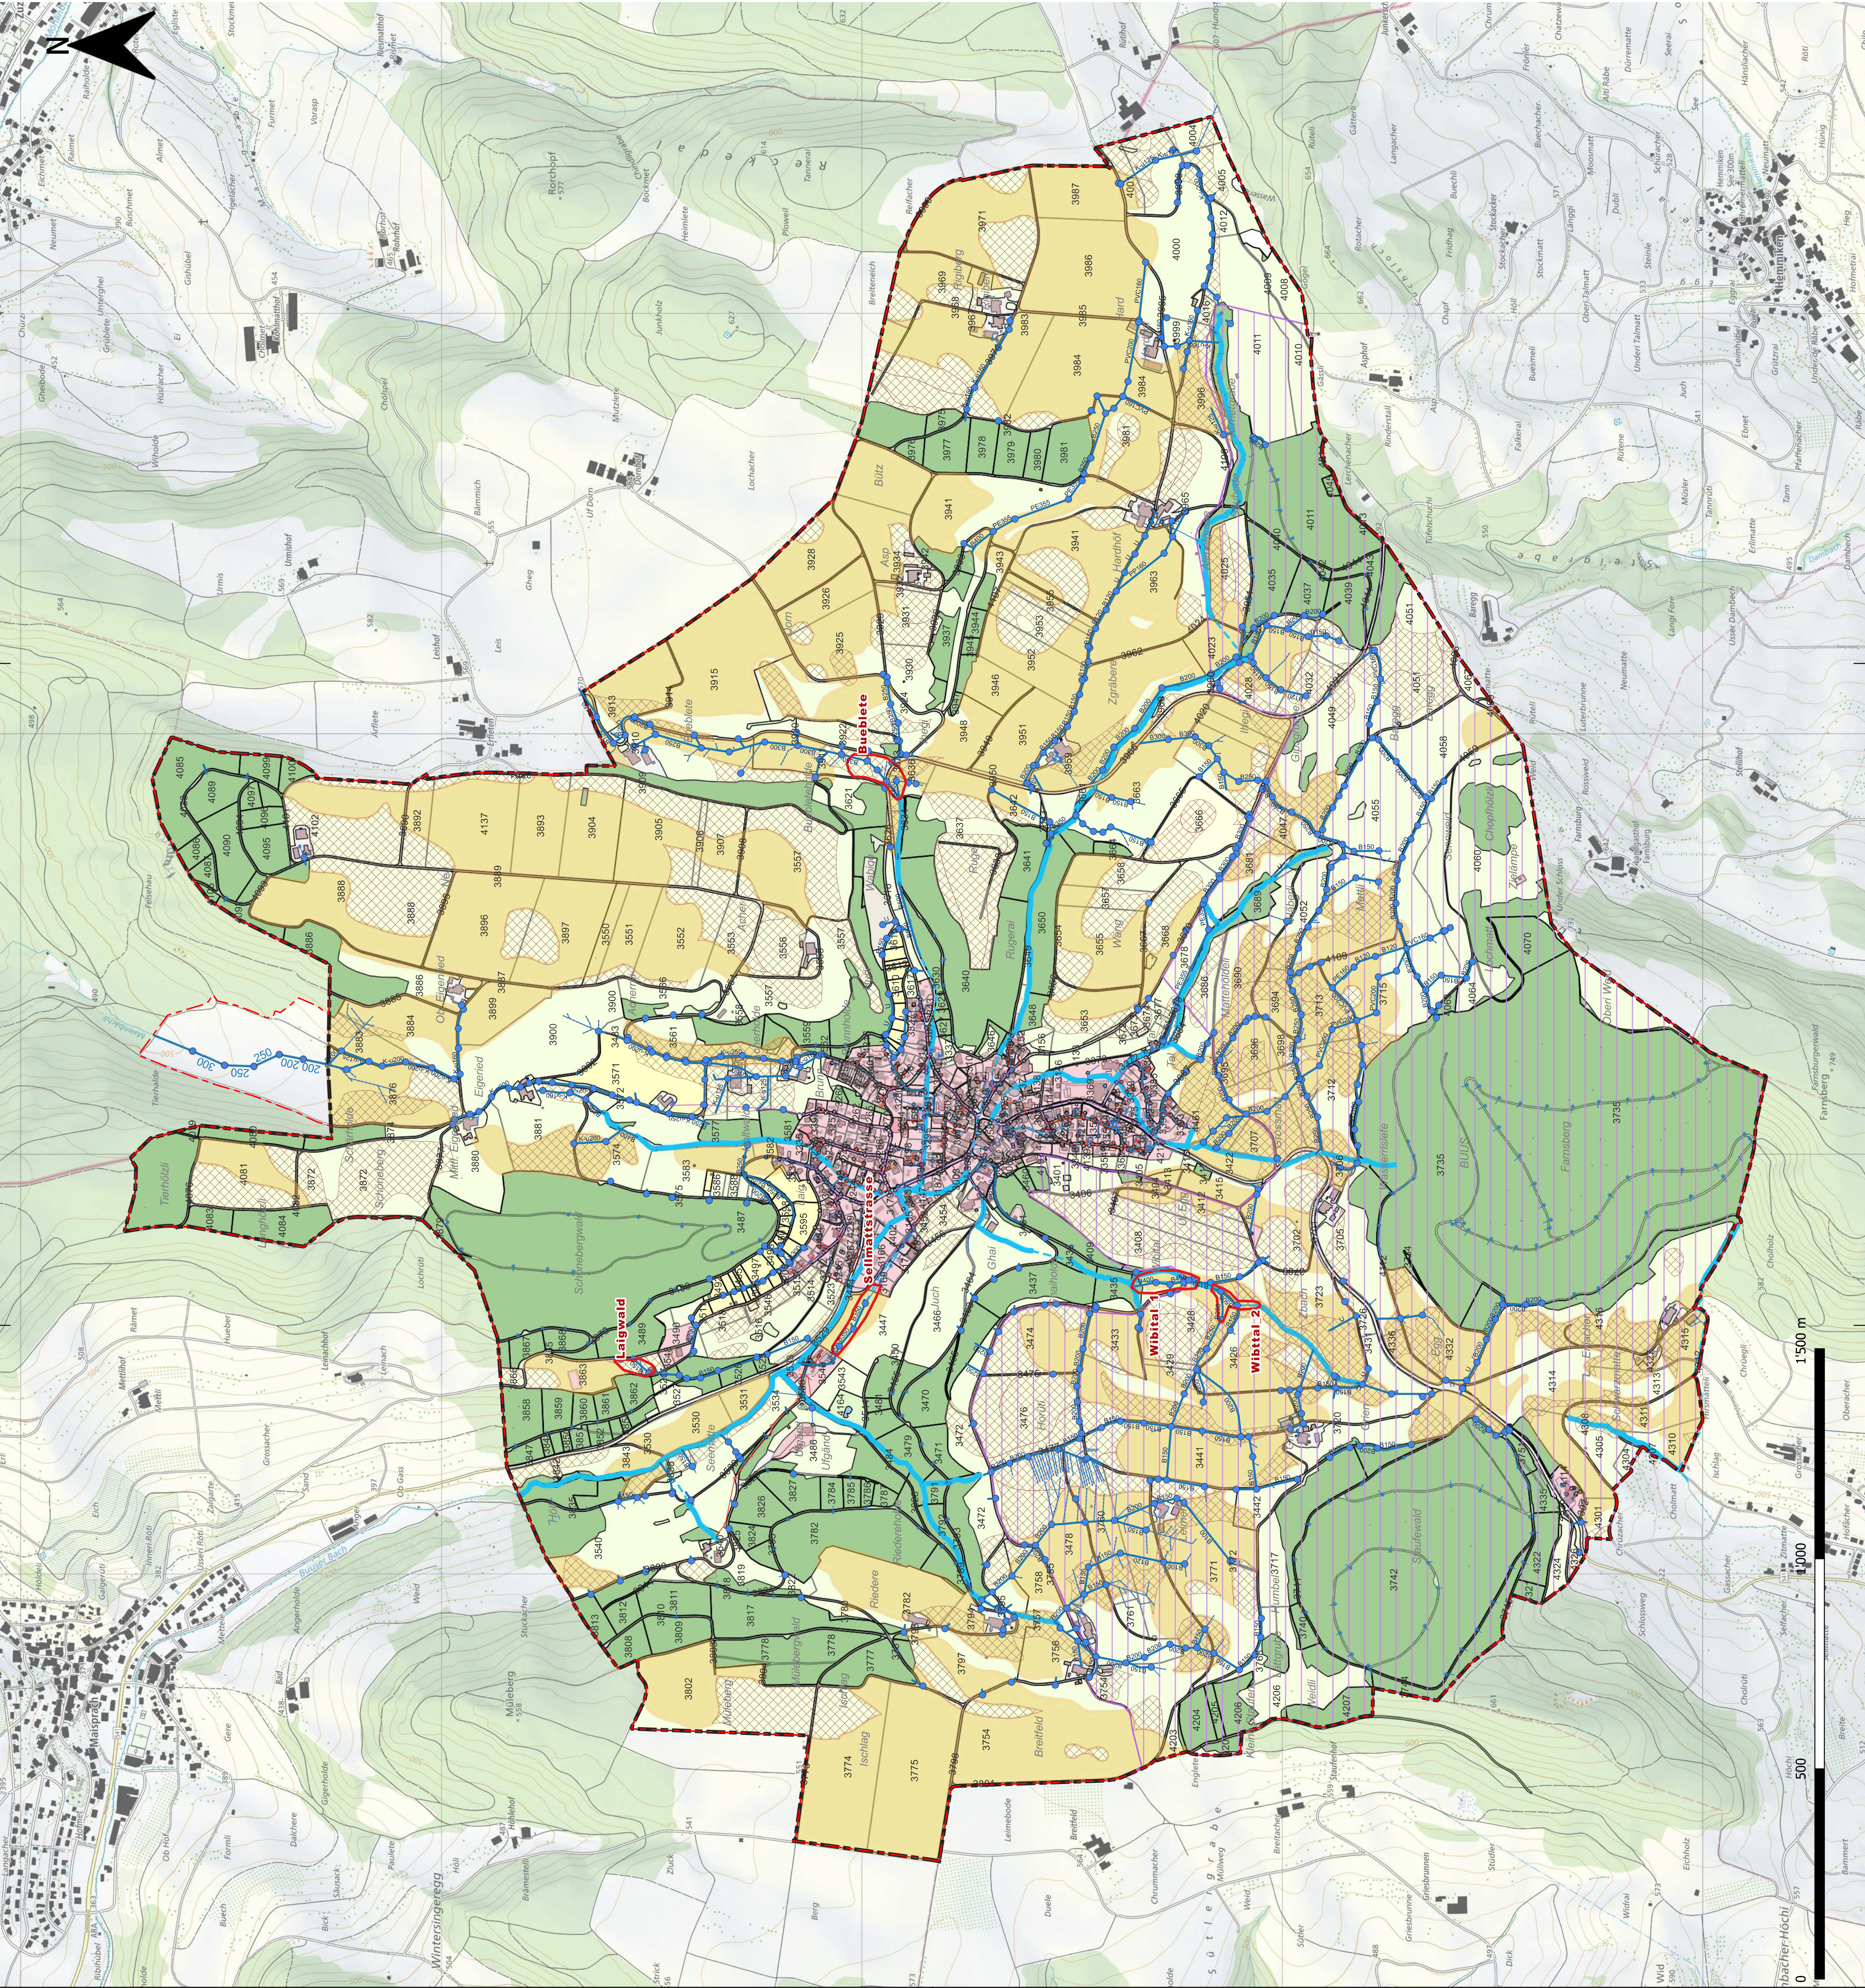

	Plan-Nr.	Status:
	01	Arbeitsplan
Auftrag-Nr.	080.01.011	Format 69 x 84
Name	MAGGENSTRASSE 2	Datum
G. Geisler	4310 BRENSLIDEN	
Projektleitung	CE/EG/	Ersteller 2021
Bearbeitung	CE/EG/	15.02.2024
Projektsite	11 Panning/Buus, BL/Urban/Drain, Buus, BZ	
Quelle		

MÄGGENSTRASSE 2
 4310 BRENSLIDEN
 FON 062 869 80 80 FON 061 834 94 80
 FAX 062 874 24 05 FAX 061 834 94 81
 WWW.KOPACH.CH

Gesamtkonzept Drainagen

- Haupt-/Sammelleitung
- Sickerleitung
- Einlauf / Kontrollschacht
- Gebiet mit Feuchtfleichen-Potential
- Projektpuffer GK Drainagen

Orientierend

- ### Leitungskataster Abwasser
- Kontrollschacht Regenabwasser
 - Kontrollschacht Schmutzabwasser
 - Leitung Regenabwasser
 - Leitung Mischabwasser
 - Leitung Schmutzabwasser

Gewässer

- Bachlauf offen
- Bachlauf eingedeolt

Inventare und Nutzungszonen

- BLN
- Bauzone
- Wald
- Fruchtfolgeflächen
- Nutzungsrichtungszone 4+5
- Gemeindegrenze Bus