


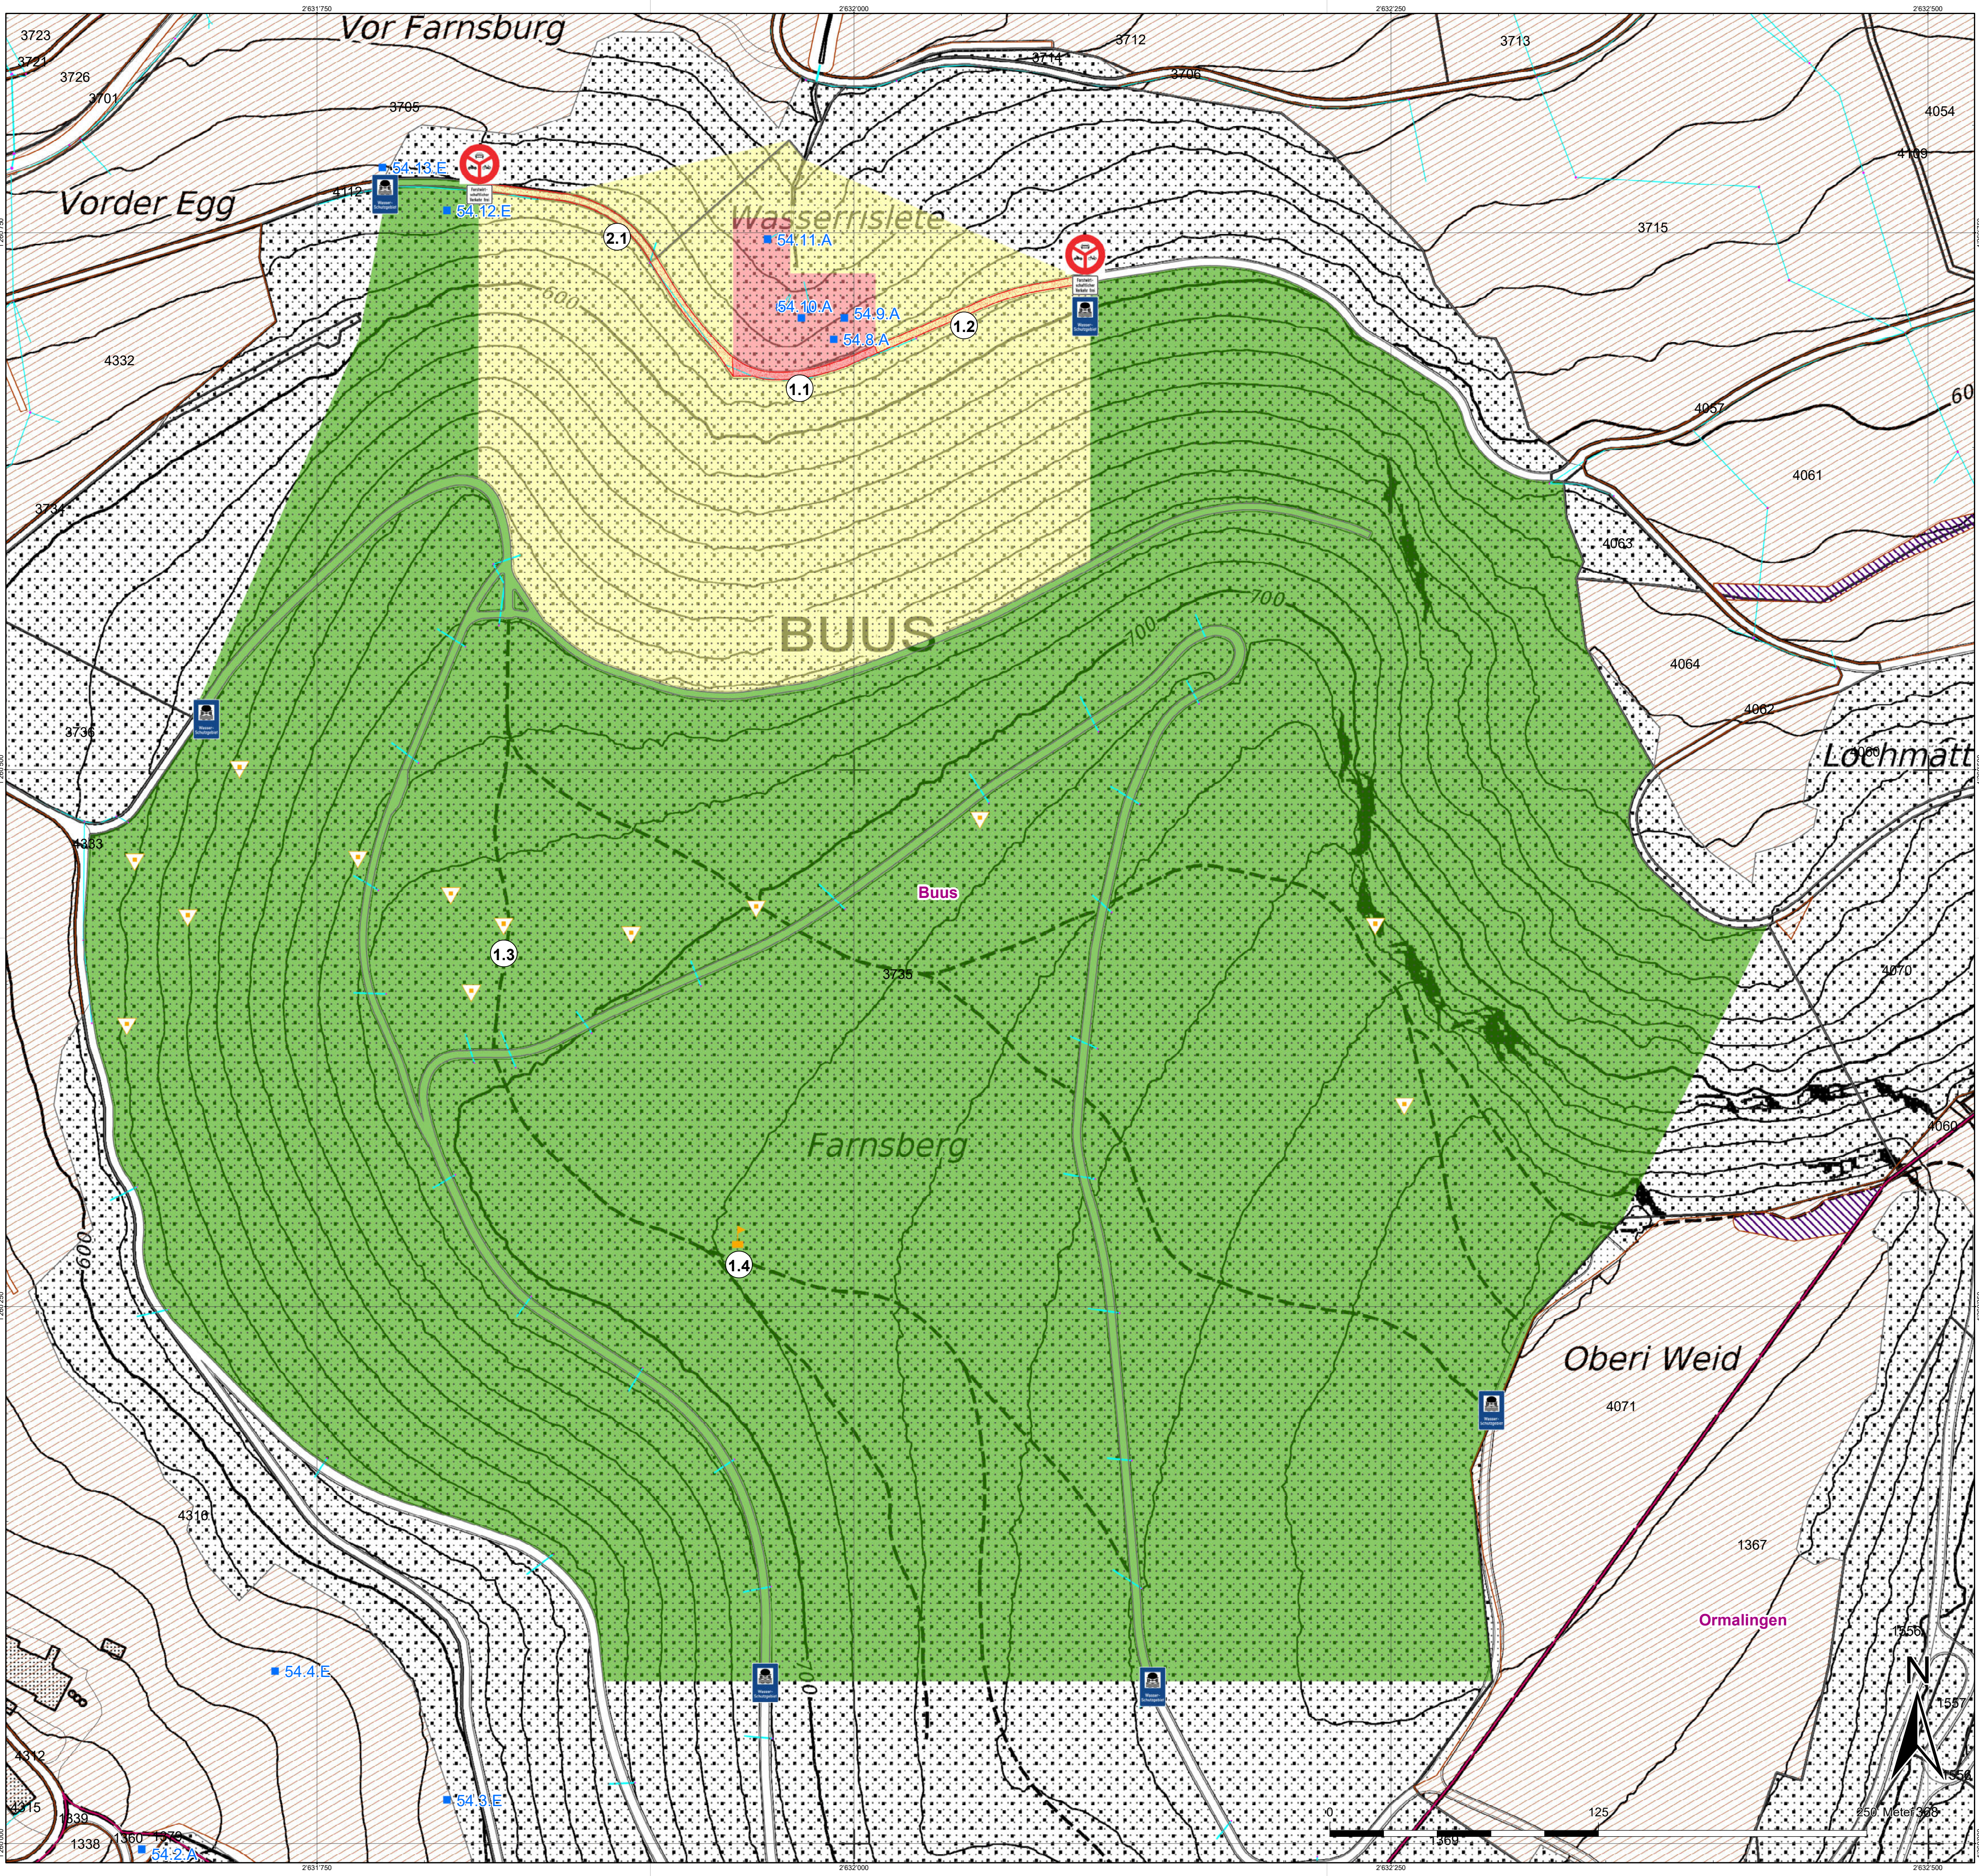

Legende

bestehende Aufschlüsse

- Quelle, gefasst

Grundwasserschutzzonen
Wasserriesletenquellen

- Fassungsbereich S1
- engere Schutzzone S2
- Zone Sm

Verkehrszeichen

- Wasserschutzgebiet
- Verbot für Motorwagen, Motorräder und Motorfahrräder. Forstwirtschaftlicher Verkehr frei.

Grundzone

komm. Nutzungsplanung

- Landwirtschaftszone
- Naturschutzzone
- Wald
- Administrative Grenzen
- Gemeindegrenze
- Nutzungskonflikte
- Konflikt-Nr. gemäss Reglement
- Militärische Anlagen
- Jagdhütte Diana
- Sauberabwasserleitung
- Misch- und Schmutzabwasserleitung
- Waldweg



Einwohnergemeinde Buus



Wasserriesletenquellen (54.8-11.A)

Wasserversorgung Gemeinde Buus

Konfliktplan

Situation 1:1'500

(Plangrundlage: Geodaten des Kantons Basel-Landschaft, Stand: Februar 2024)

PROJEKT: CHL05289.02 PLAN-NR.: 24/006c	DATUM	GEZ.	KONTR.	VIS.
	Jul '24	PHA	GUL	
	März '25	PHA	GUL	
	Sept '25	PHA	GUL	
	Okt '25	PHA	GUL	

HOLINGER
the art of engineering

4410 LIESTAL
GALMSSTRASSE 4
TELEFON 061 / 926 23 23
TELEFAX 061 / 926 23 24